


СХЕМАТИЧЕСКИЙ ЧЕРТЕЖ И ОБМЕР ГРАНИЦ ЗЕМЕЛЬНОГО УЧАСТКА

приложение к акту проверки соблюдения требований земельного законодательства
№ 52 от «11» мая 2016 года

«11» мая 2016 г.

Схематический чертеж

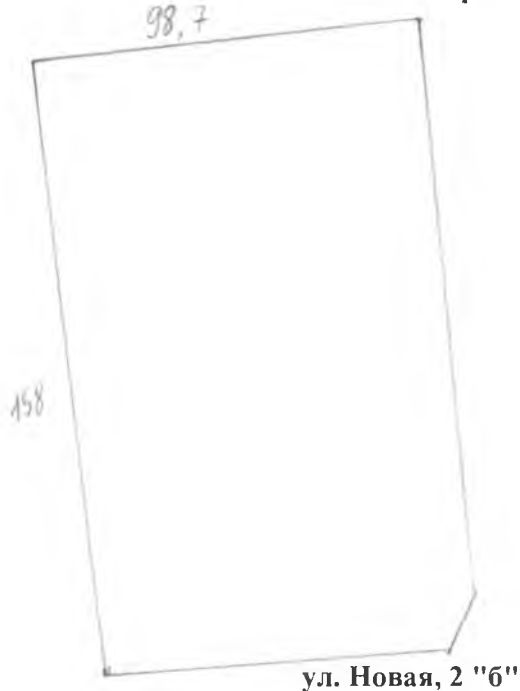

Обмер земельного участка произвели:

государственный инспектор Иланского и Нижнеингашского район по использованию
(должность, Ф.И.О. госземинспекторов.

и охране земель, ведущий специалист-эксперт межмуниципального Иланского отдела
производивших обмер земельного участка)

Управления Росреестра по Красноярскому краю Сылко Наталья Владимировна

по адресу: Красноярский край, Нижнеингашский район, пгт. Нижний Ингаш, ул. Новая, 2
"б"

(адрес земельного участка)

Согласно обмеру площадь земельного участка составляет 15606

(Пятнадцать тысяч пятьсот шестьдесят шесть) кв. м.
(площадь земельного участка прописью)

Расчет площади 98,7 x 158 = 15606

Особые отметки обмер земельного участка произведен рулеткой измерительной
металлической 100 метровой (свидетельство о поверке № 057018234, дата поверки 24
ноября 2015, заводской № 46).

Подписи должностных
лиц

(подпись)

Н.В.Сылко
(И.О. Фамилия)

Присутствующая (й)

(подпись)

Л.М.Игряева
(И.О. Фамилия)

Фрагмент ЦОФП



Масштаб 1:1000